


# Lageplan

Hamburg - Lübeck  
"Wohnpark am Wiesental"

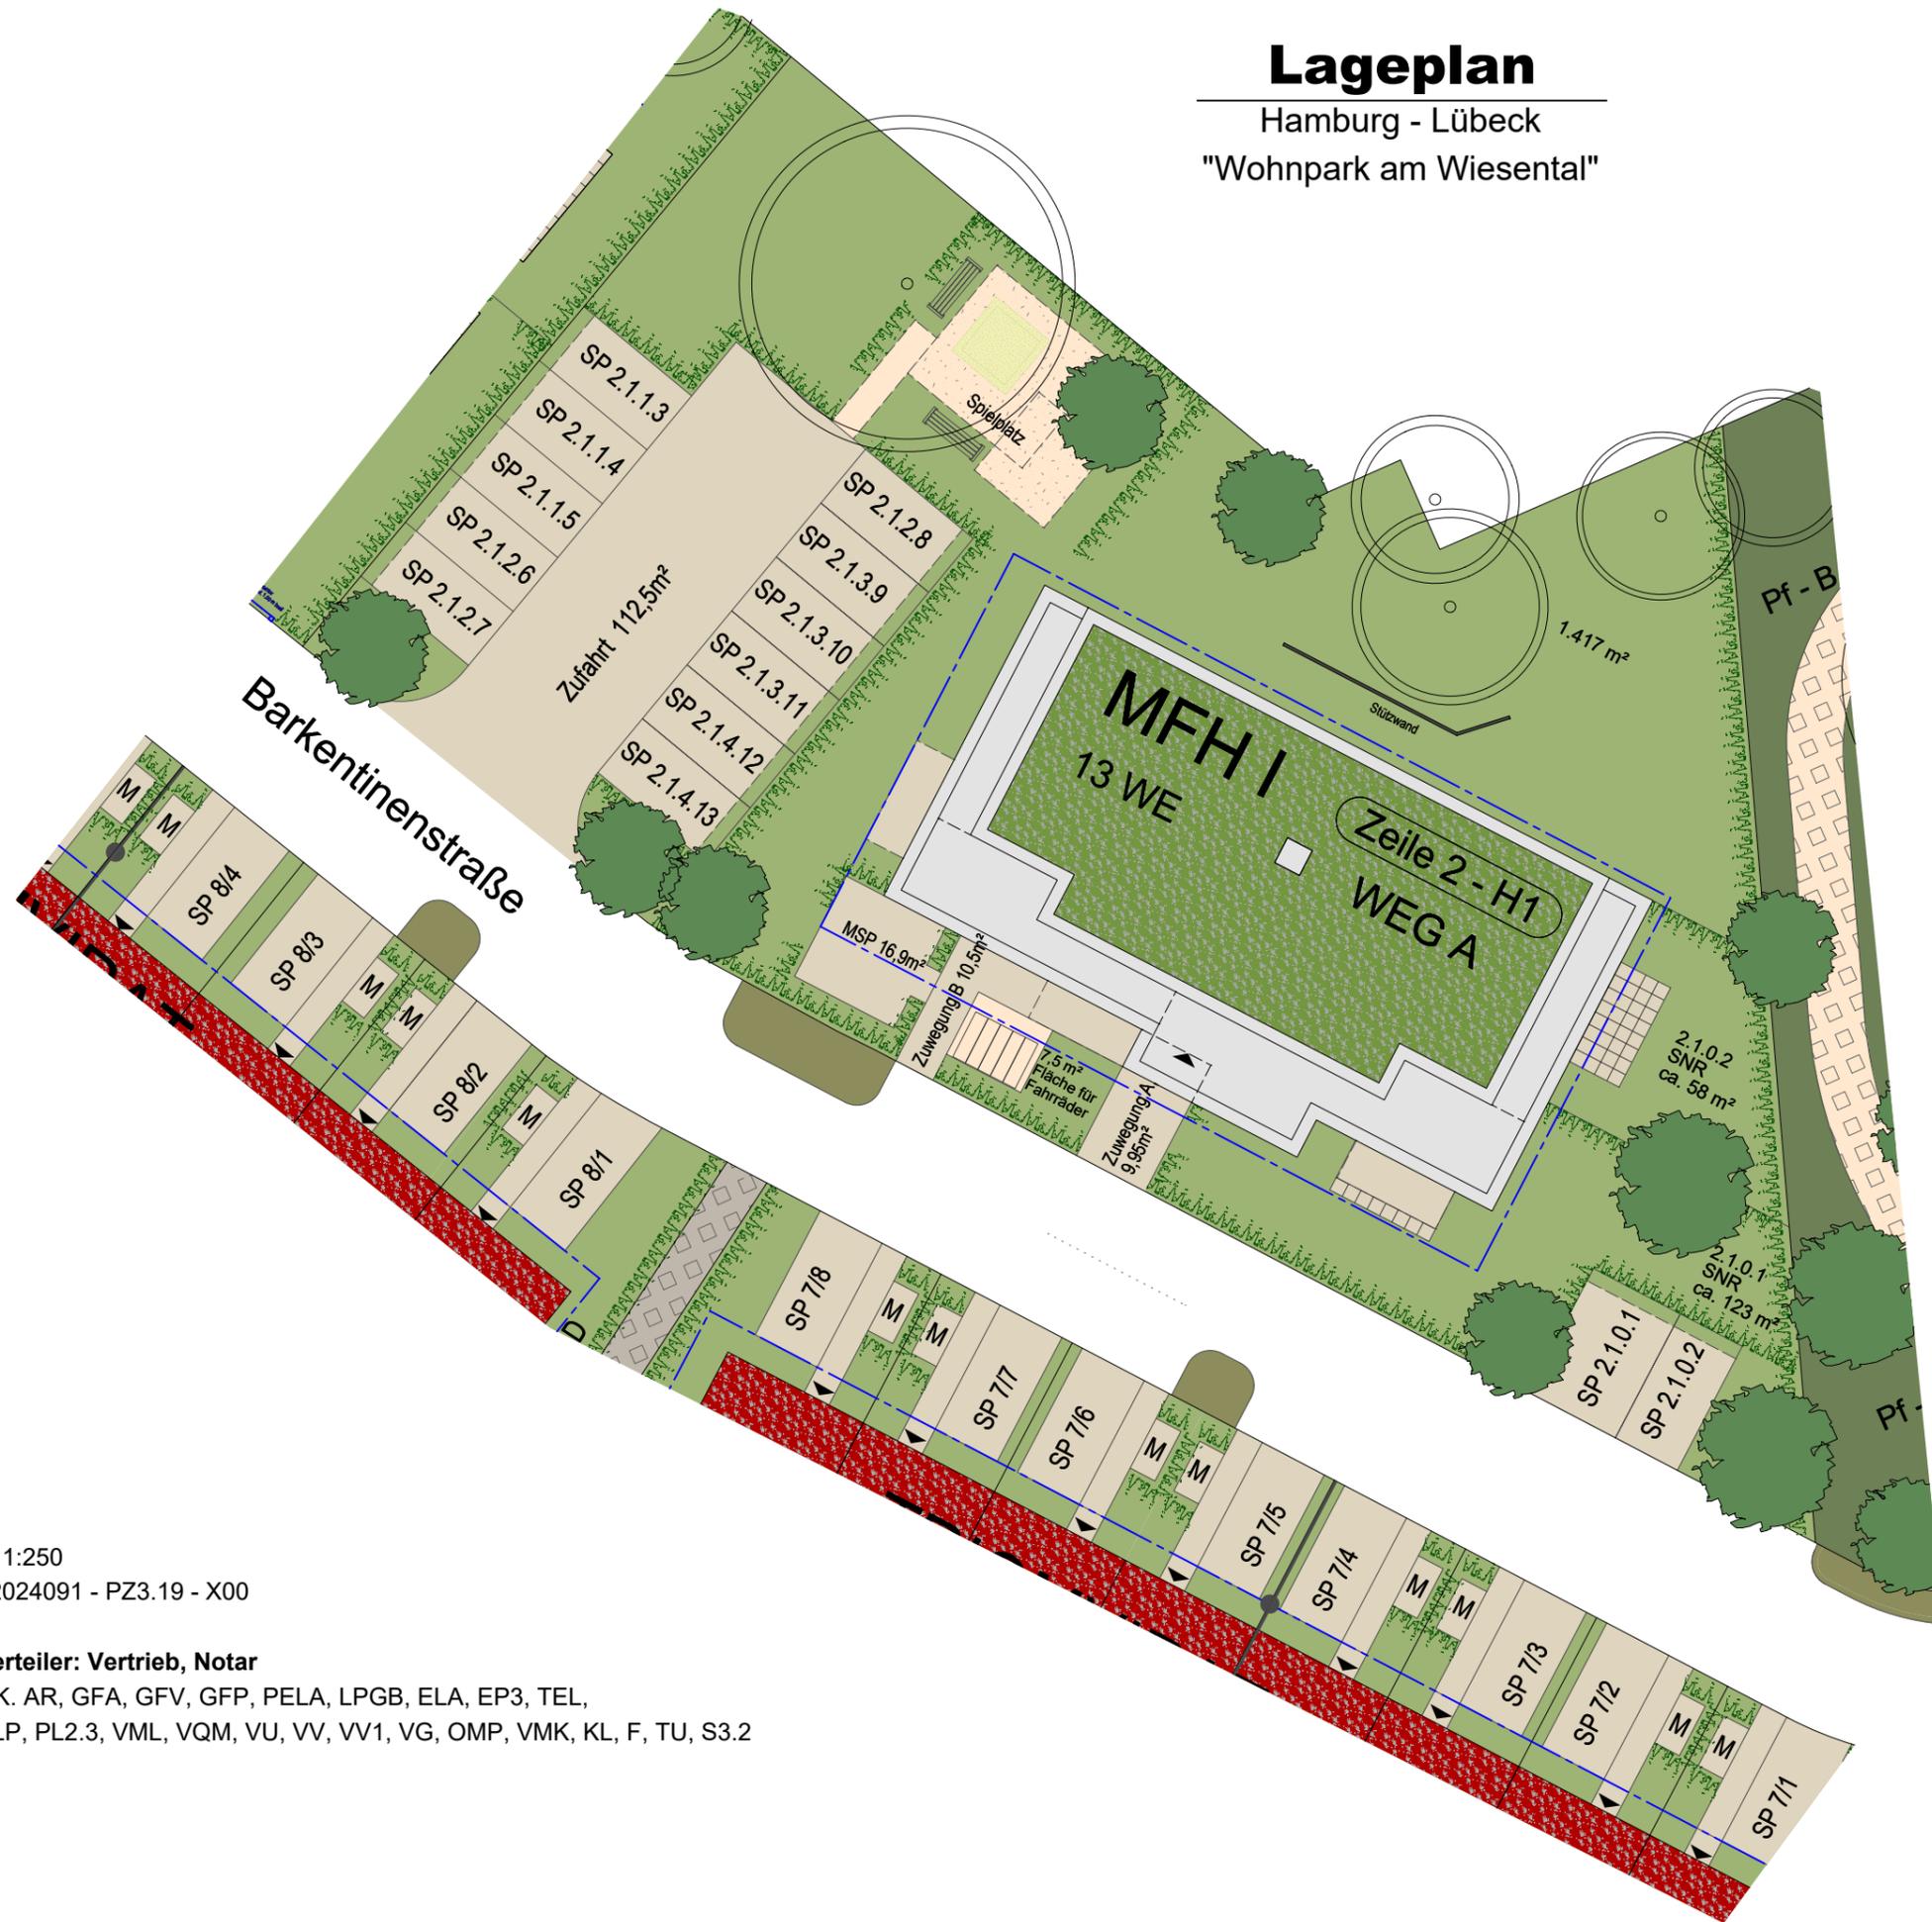

Die Zeile 2 wird als WEG A veräußert (1.417 m²)



### Legende:

- ...m² = Grundstücksgröße inkl. KFZ-Abstellfläche
- (...m²) = wie vor, einschließlich der anteiligen Gemeinschaftseigentumsflächen
- SP = Stellplatz
- öSP = öffentlicher Stellplatz
- G = Garage
- GH = Gartenhaus
- M = Mülltonnenstellplatz
- MLP = Mülltonnen - Ladeplatz
- MSP = Mülltonnen - Sammelplatz
- Pf = Pflanzfläche
- BHKW = Blockheizkraftwerk
- HTR = Haustechnikraum

- = Hecke (vom Verkäufer zu pflanzen)
- = Baum (vom Verkäufer zu pflanzen)
- = Baum (vom Verkäufer zu pflanzen - Straßenbegleitgrün)
- = Baum Erhalt
- = Baum öffentlich, Erhalt
- = Zeilenstraße
- = Zeilenweg
- = private befestigte Flächen (wasser- u. luftdurchlässiger Aufbau)
- = wassergebundene Decke
- = Gründach
- = private Grünfläche
- = Gemeinschaftsgrünfläche
- = öffentliche Grünfläche
- = mit Geh-, Fahr- und Leitungsrechten zu belastende Fläche
- = Umfangsgrenze WEG
- = Baugrenze
- = ideelle Grenze
- = neue Flurstücksgrenze (Realteilung)
- = Straßenleuchte
- = Stufen
- = Stützwand
- = Höhenversatz
- = Überfahrten

M 1:250  
12024091 - PZ3.19 - X00

**Verteiler: Vertrieb, Notar**  
z.K. AR, GFA, GFV, GFP, PELA, LPGB, ELA, EP3, TEL,  
ELP, PL2.3, VML, VQM, VU, VV, VV1, VG, OMP, VMK, KL, F, TU, S3.2